


Adalskipulag Langanesbyggðar 2007-2027, Þéttbýlisupplýðing Pórsnáttar

Mkv. 1:20000

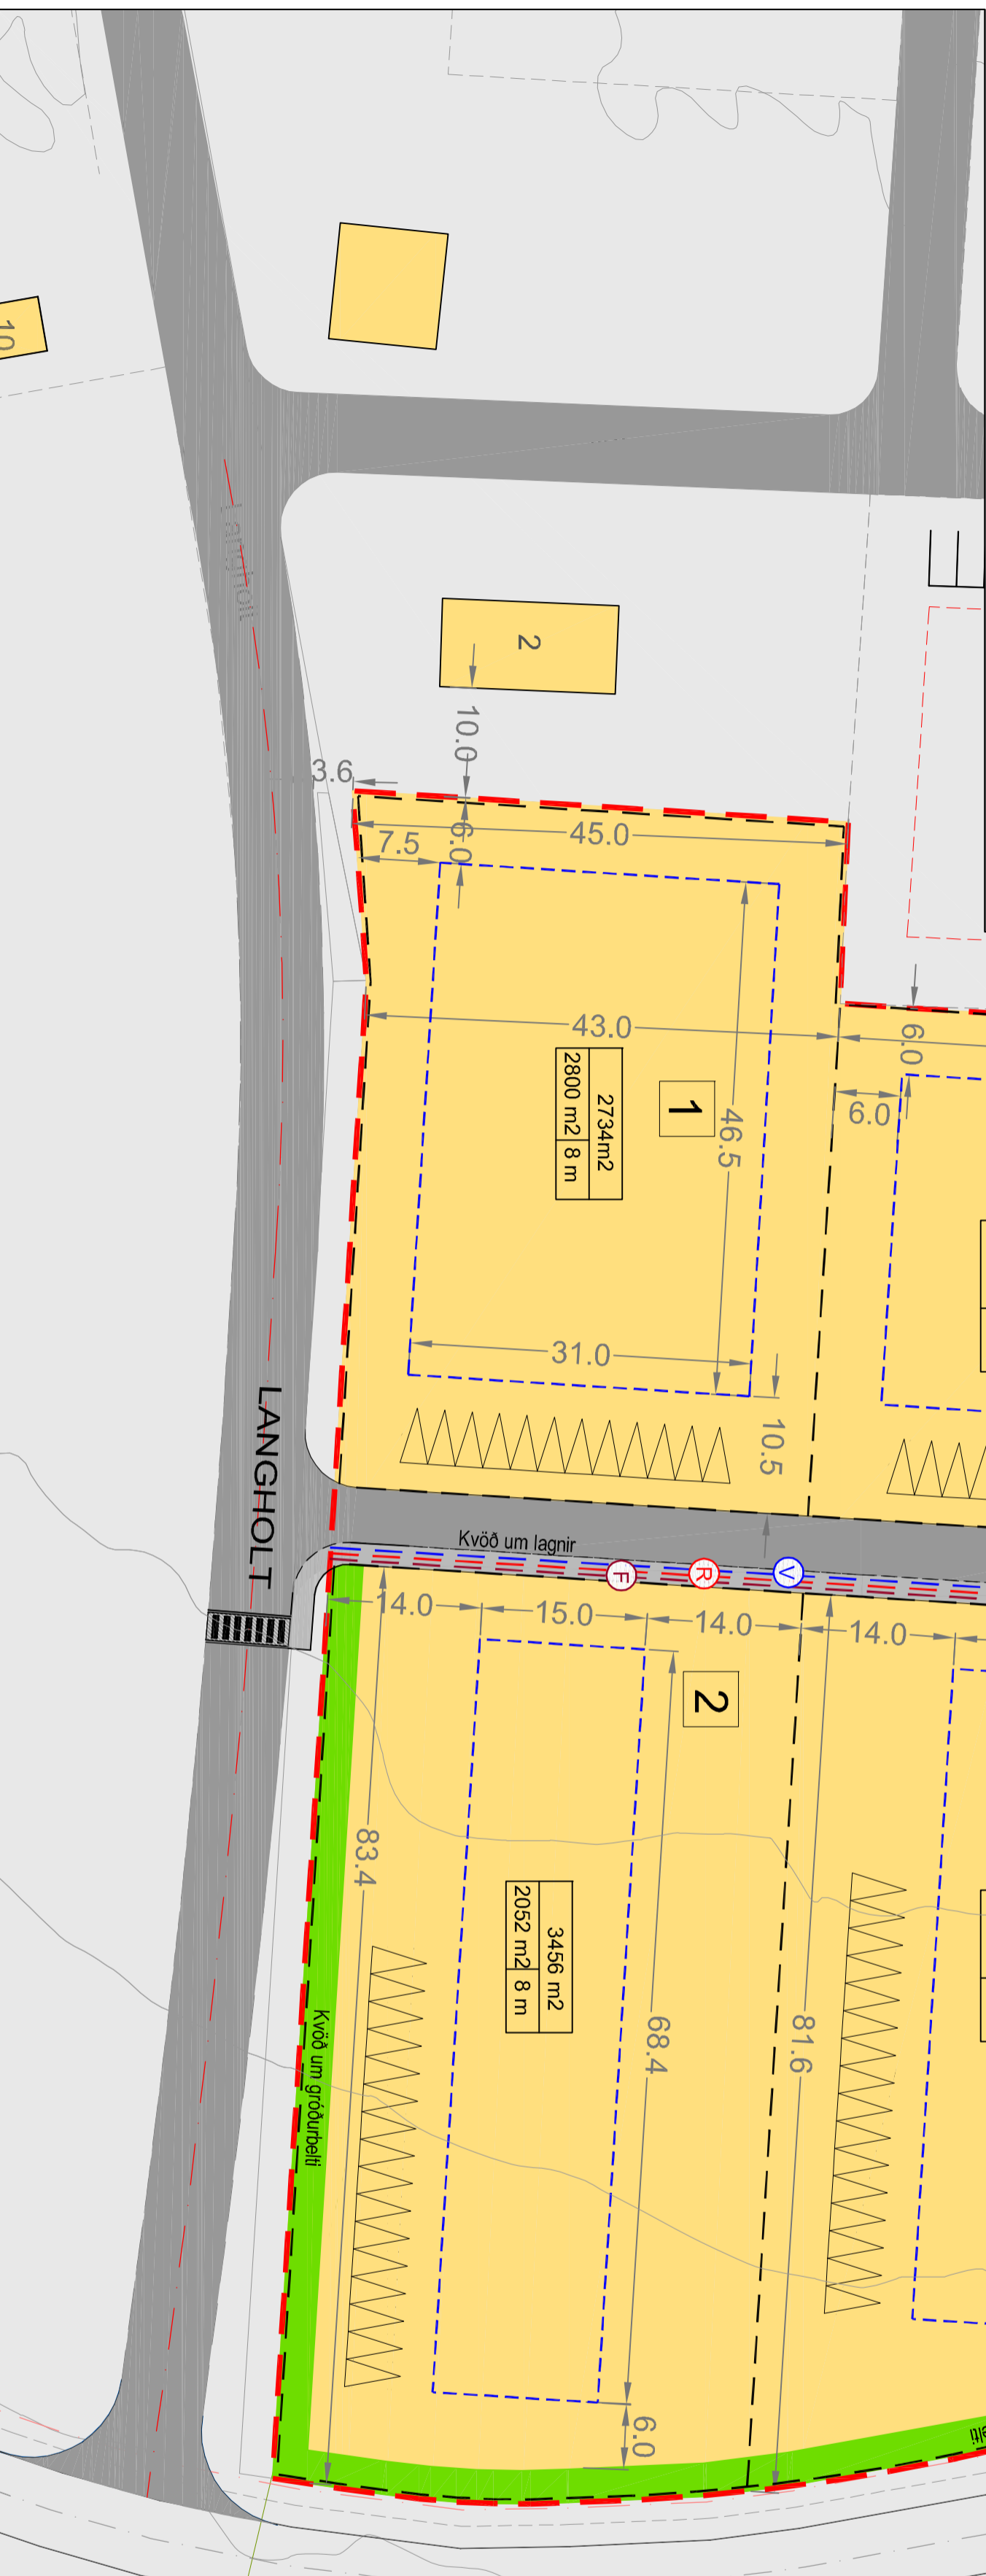

Athafnasvæði við Langholt

DEILISKIPULAG ÞÓRSHÖFN, LANGANESBYGGÐ

SKÝRINGAR:

- MÖRK ÞÉTTBÝLIS
- SKIPULAGSMÖRK
- BYGGINGARRETTUR
- LÖBAMÖRK
- KVÖÐ UM GRÓÐURBELTI
- ATHAFNASVÆÐI
- HJÚSAÐTÚR/LAUNAKERFI
- ÞÓRSNAÐAR
- GANGSSTETTAR
- BLASTÆÐI
- FRÁVEITA
- FRÁVEITA
- RAÐVEITA
- VATTNSVEITA
- Númer Kökur

Uppdrætti þessum fylgir greinargerð dags. 20. ágúst 2014, sem er hluti af deiliskipulagsgögnunum.

Deiliskipulag þetta sem auglýst hefur verið skv. 1. mgr. 41. gr. skipulagslaga nr. 123 / 2010 frá 29.09 til 03.11.2014 var samþykkt í sveitarstjórn þann 13.11.2014.

Sveitarstjórn Langanesbyggðar
 Anglýsing um gildistöku skipulagsins var þitt í B-deild Stjórnathinda þann _____ 2014

Kortagrunur frá Lathryndan ehf 2010
Langholt
 Deiliskipulag

Kvaðill A2-1500 Heraði, HU
 Dagsr. 20. ágúst 2014 Félagið, ASP
 Deiliskipulagsupplýðingur

Tekni nr. **1** af 1
 Síðagötu 12, 600 Akureyri / Sími: 467-2800 / Húsið@tekin.is / www.tekin.is